


A15 都営浅草線東日本橋駅

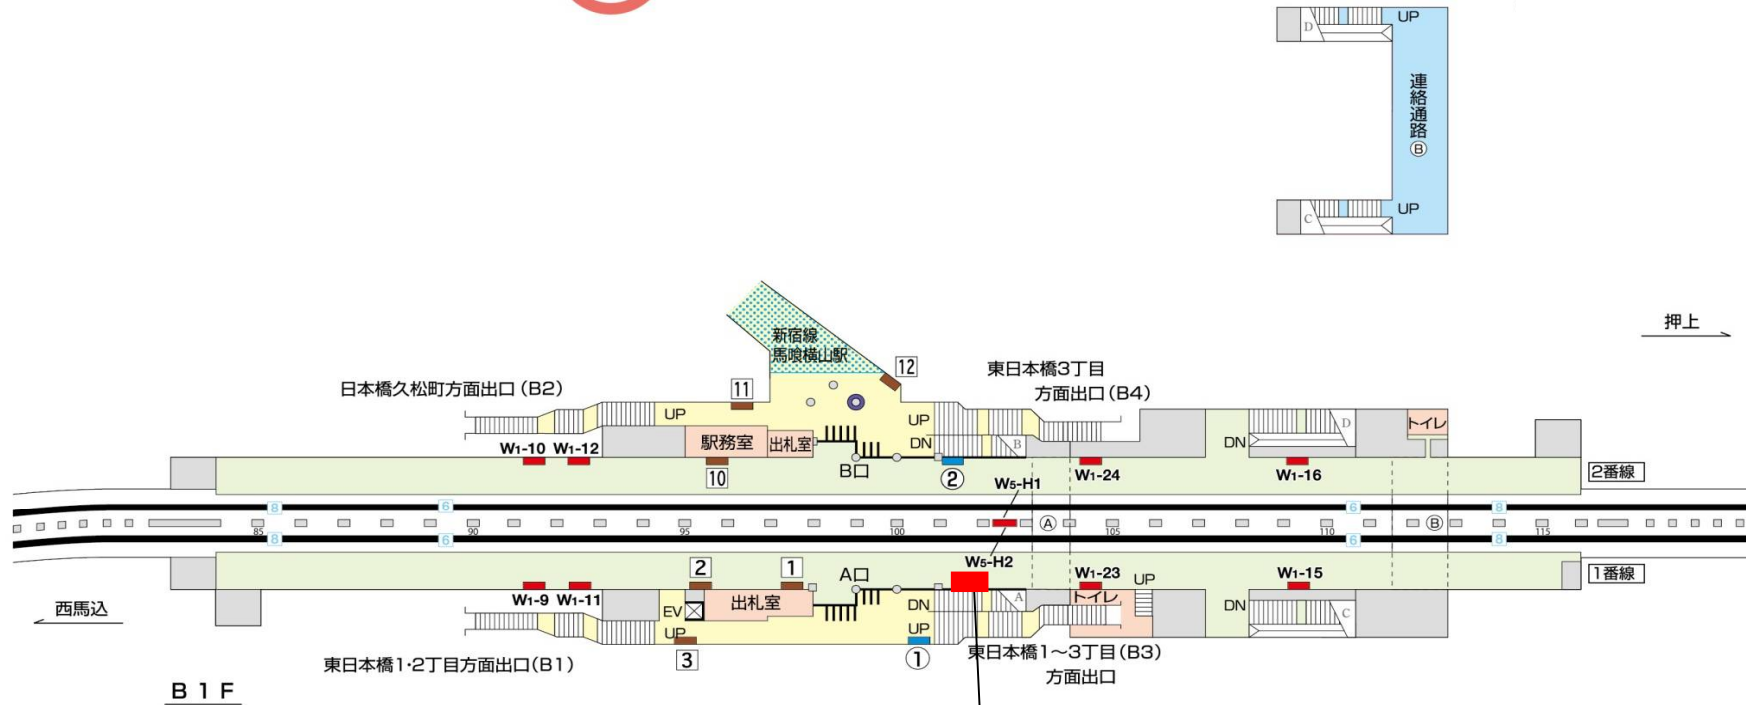

飲料自動販売機設置計画位置
(W1500×D700程度・容器収容ボックスを含む)

