


I
21 都営三田線志村坂上駅

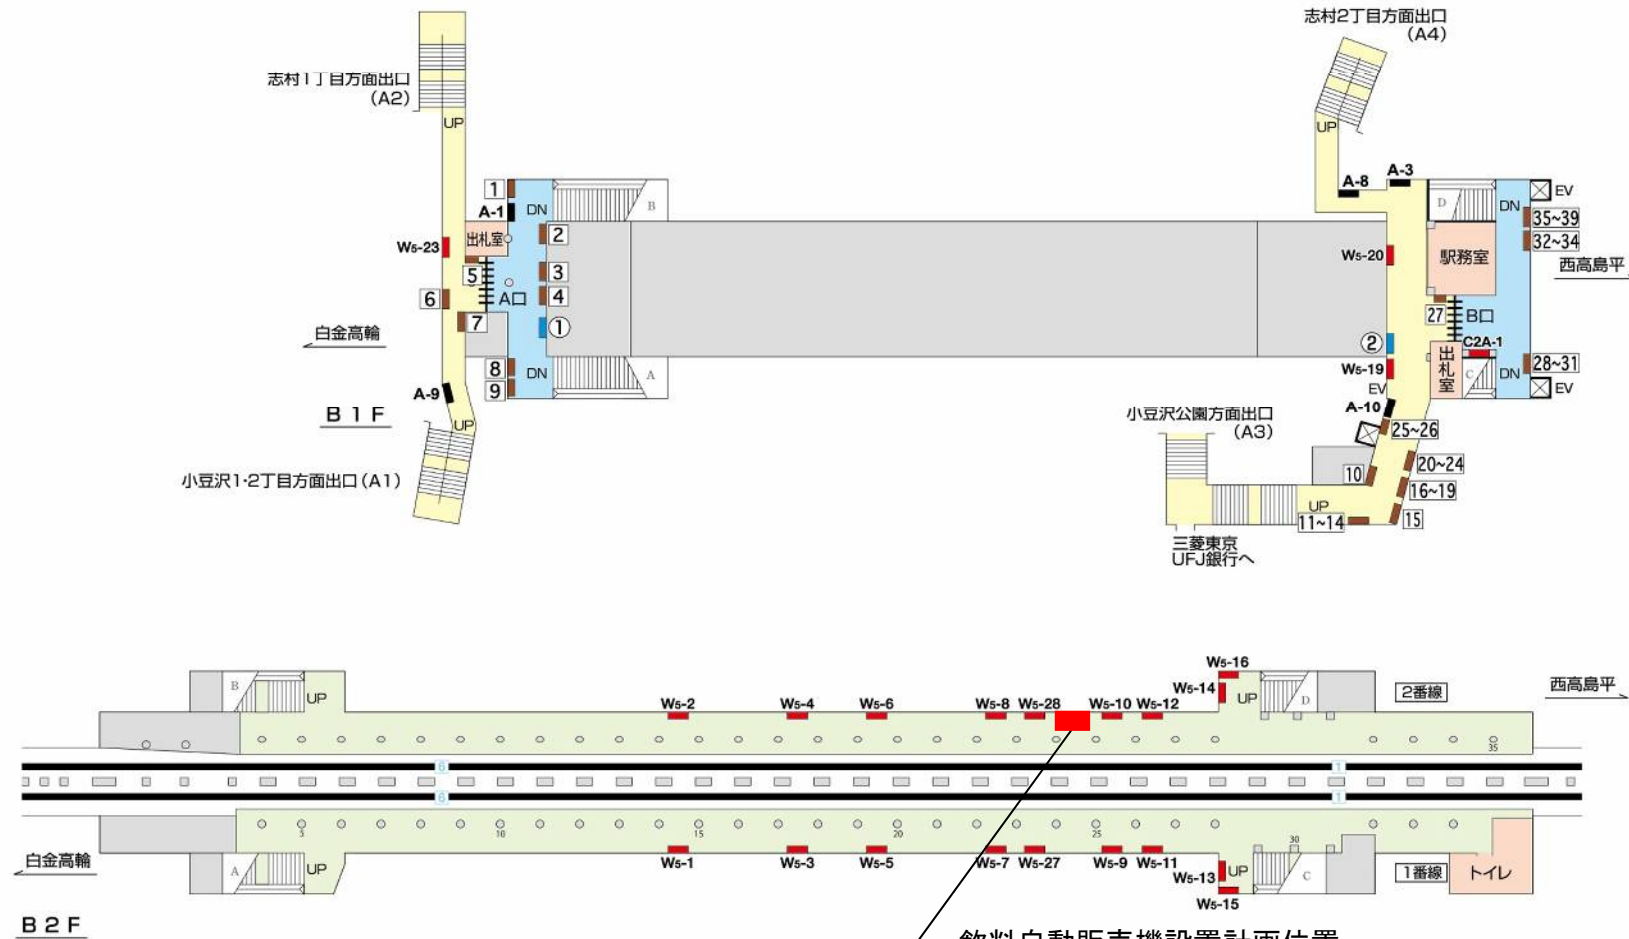

飲料自動販売機設置計画位置
(W1500×D800程度・容器収容ボックスを含む)