


S21 都営新宿線本八幡駅

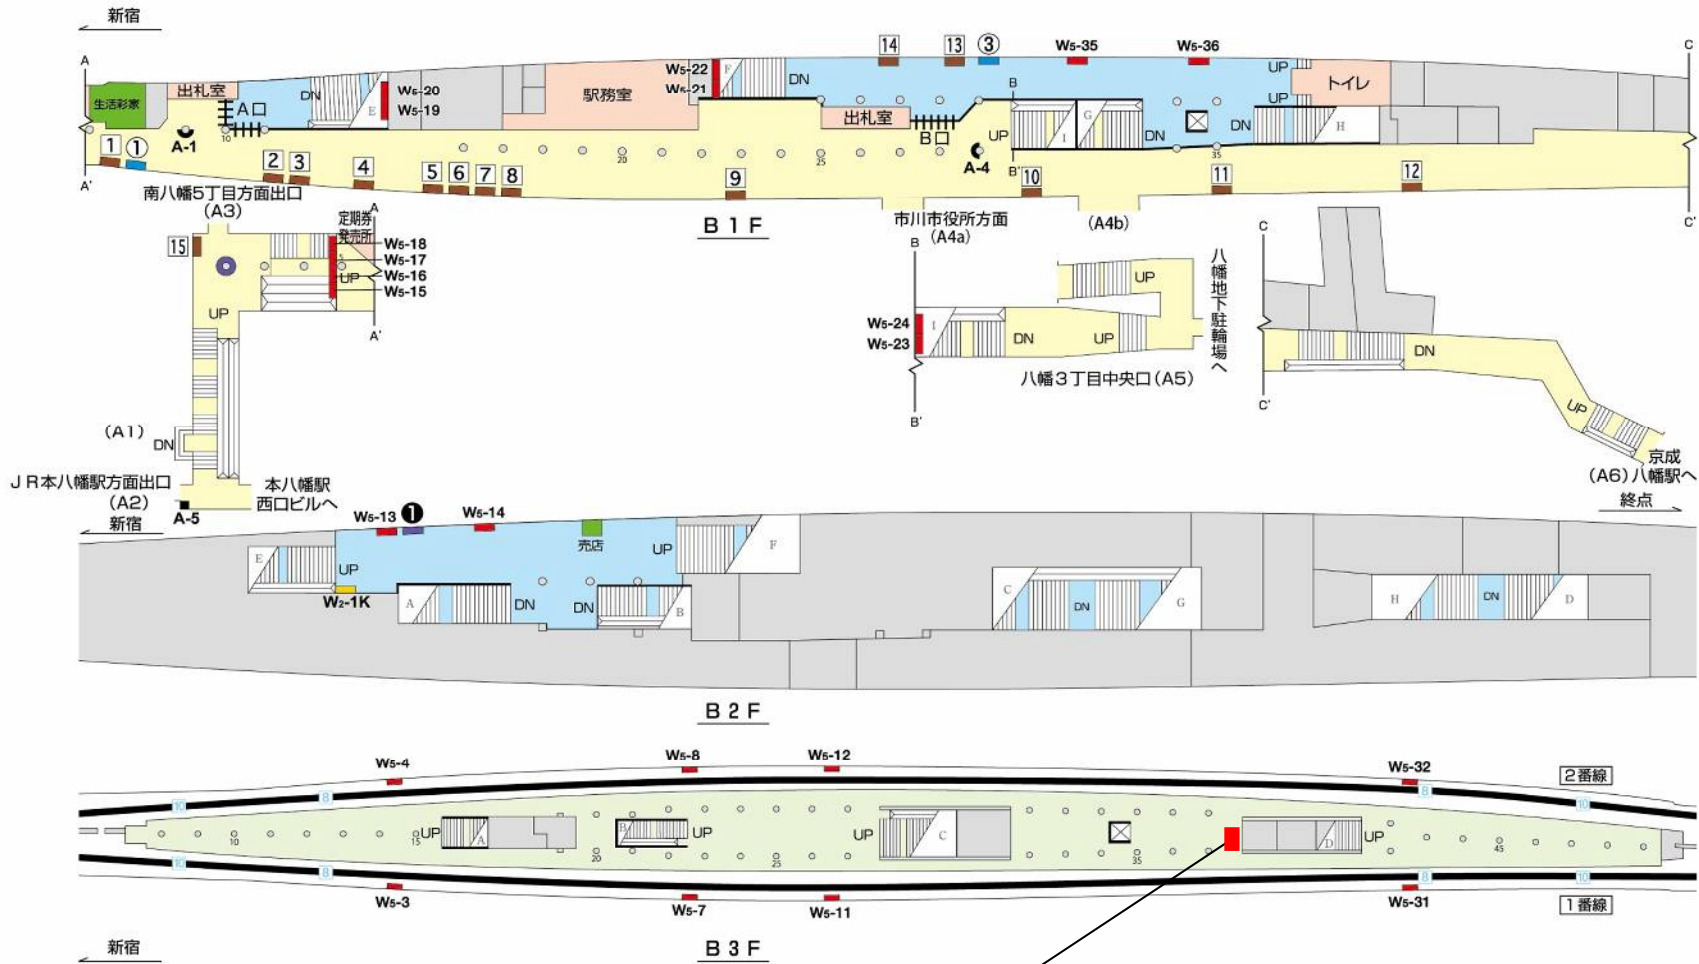

飲料自動販売機設置計画位置
(W1500×D800程度・容器収容ボックスを含む)