



E 36 都営大江戸線豊島園駅

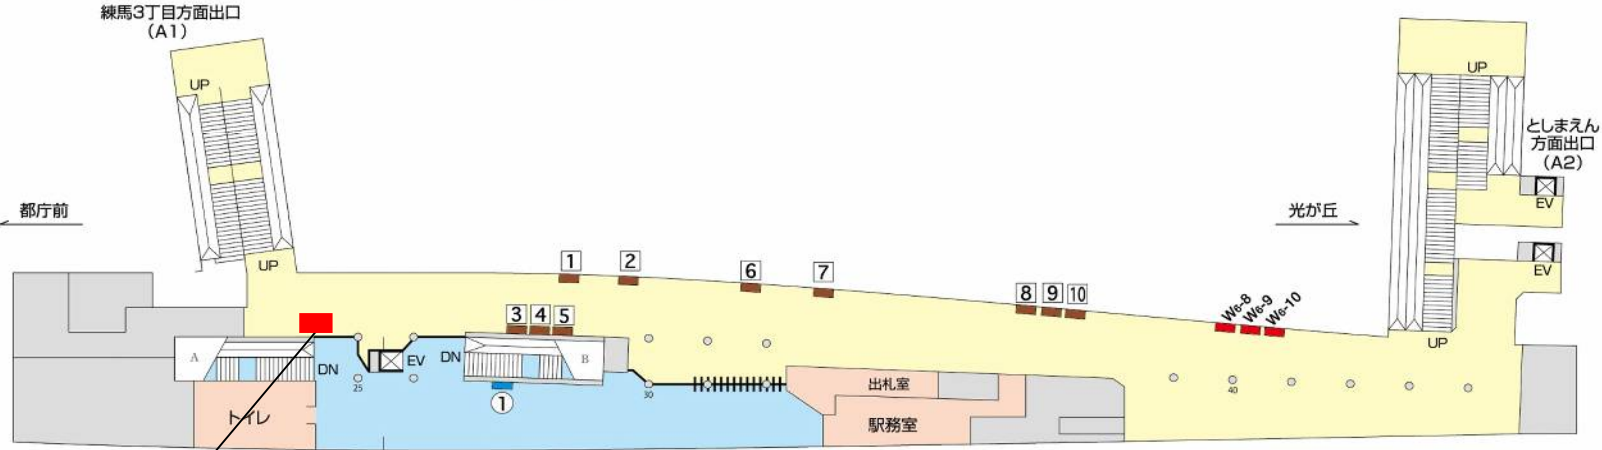

B 1 F

飲料自動販売機設置計画位置
(W1500×D800程度・容器収容ボックスを含む)

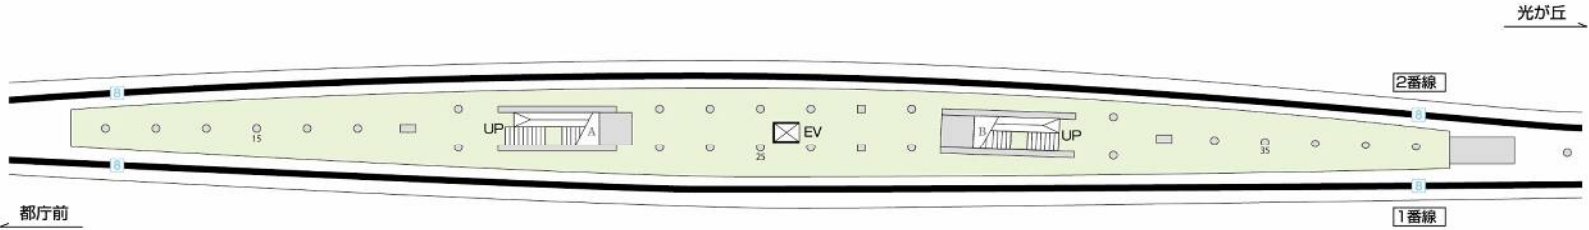

B 3 F