


施設物名称	記号	(総数)
メルシー売店	売	(-)
無人売店	無	(-)
たばこ自販機	た	(-)
宝くじ売場	宝	(-)
催事(臨時売店)	催	(-)
ATM	A	(-)
専門店	店	(-)
公衆電話	電	(1)
飲料自販機	飲	(4)
アイスクリーム自販機	ア	(-)
自動証明写真機	写	(1)
DPE受付BOX	DP	(-)
コインロッカー	ロ	(1)

# A04 都営浅草線戸越駅

今回飲料自動販売機設置計画位置

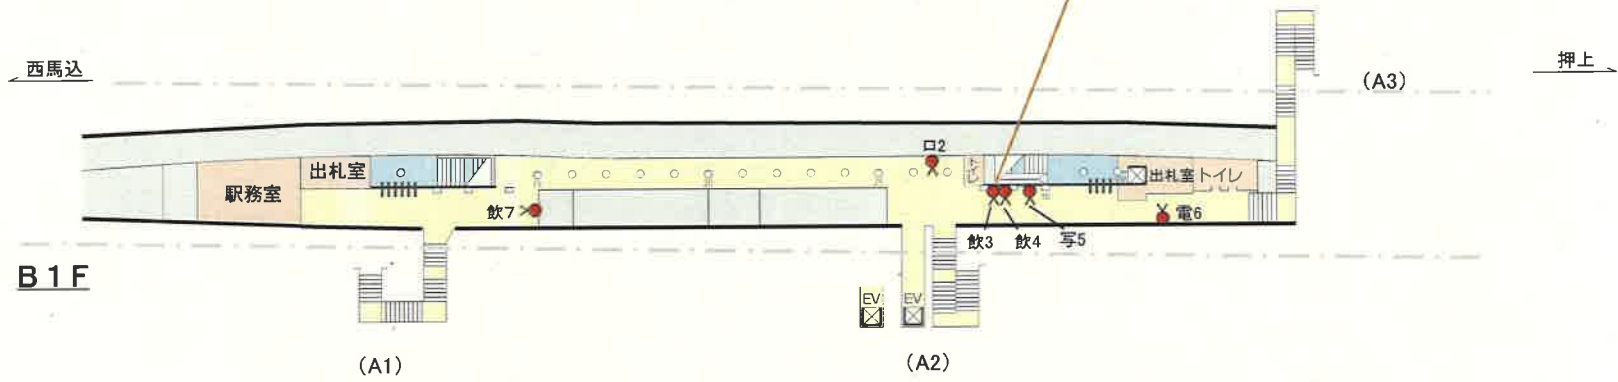

- 凡例
- 印は施設物位置を示す。
  - △ 印は施設物の利用方向を示す。
  - 印は廃止施設物位置を示す。

