


A11 都営浅草線東銀座駅

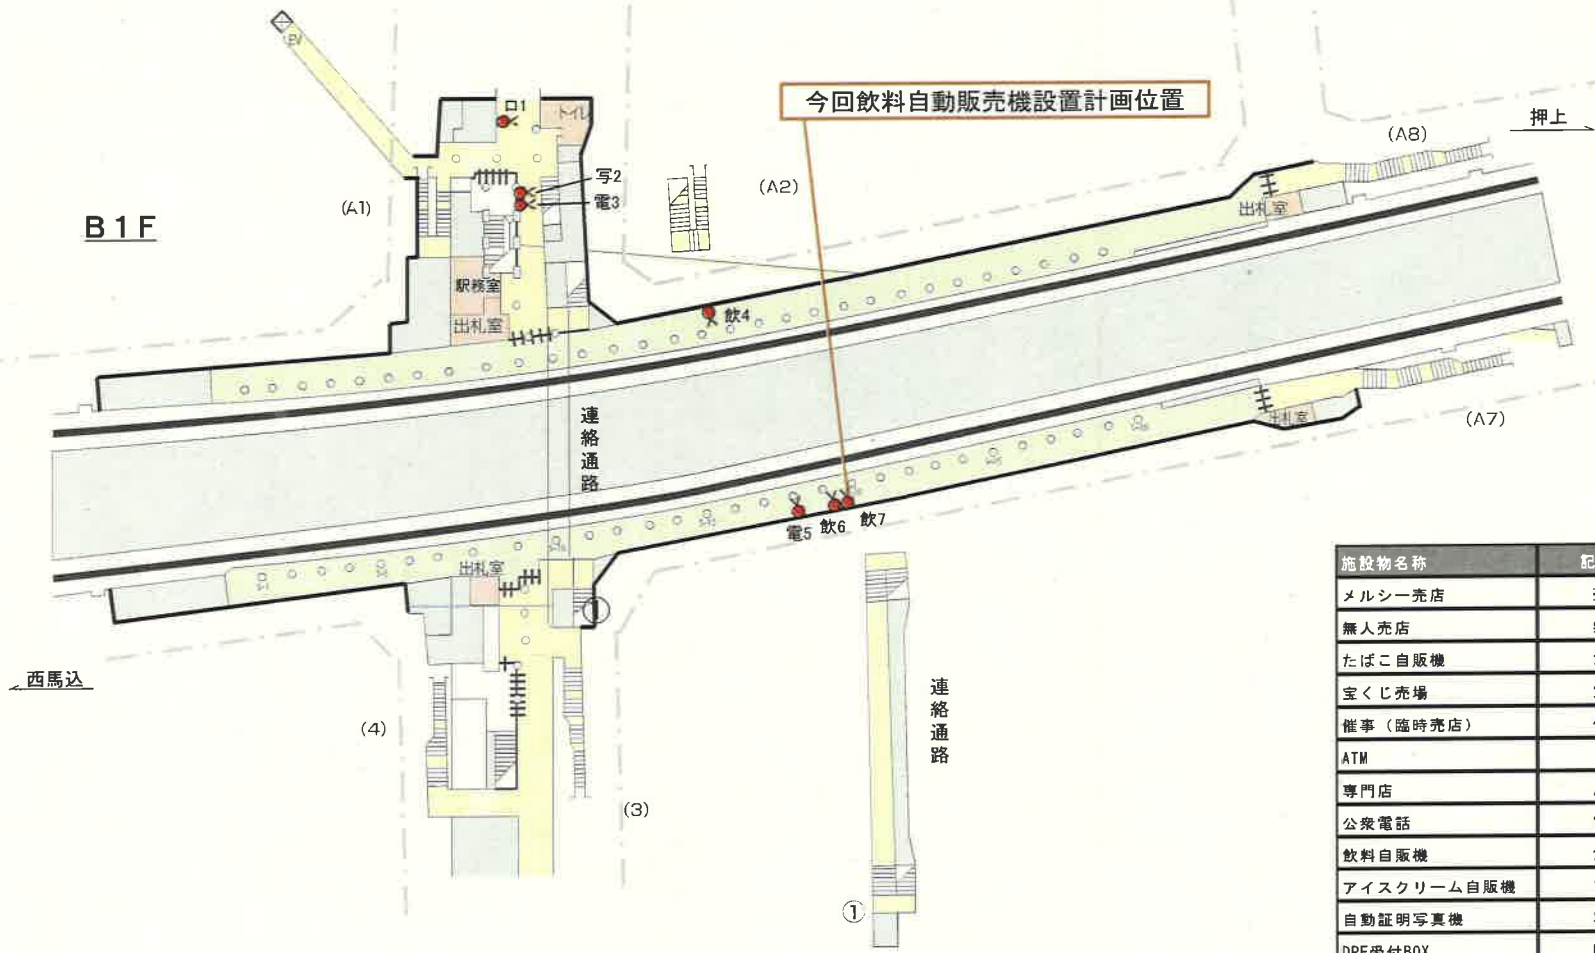

今回飲料自動販売機設置計画位置

施設物名称	記号	(総数)
メルシー売店	売	(-)
無人売店	無	(-)
たばこ自販機	た	(-)
宝くじ売場	宝	(-)
催事(臨時売店)	催	(-)
ATM	A	(-)
専門店	店	(-)
公衆電話	電	(2)
飲料自販機	飲	(3)
アイスクリーム自販機	ア	(-)
自動証明写真機	写	(1)
DPE受付BOX	DP	(-)
コインロッカー	ロ	(1)

- 凡例
- 印は施設物位置を示す。
 - △ 印は施設物の利用方向を示す。
 - 印は廃止施設物位置を示す。