


# 新宿線菊川駅 A4 出入口地上飲料自動販機設置計画位置図

S  
12

都営新宿線菊川駅


施設物名称	記号	(総数)
メルシー売店	売	(-)
		(3)
		(-)
宝くじ売場	宝	(-)
催事(臨時売店)	催	(-)
ATM	A	(-)
専門店	店	(-)
公衆電話	電	(1)
飲料自動販機	飲	(2)
アイスクリーム自動販機	ア	(-)
自動証明写真機	写	(1)
DPE受付BOX	DP	(-)
コインロッカー	ロ	(1)
ちり紙自動販機	ち	(-)

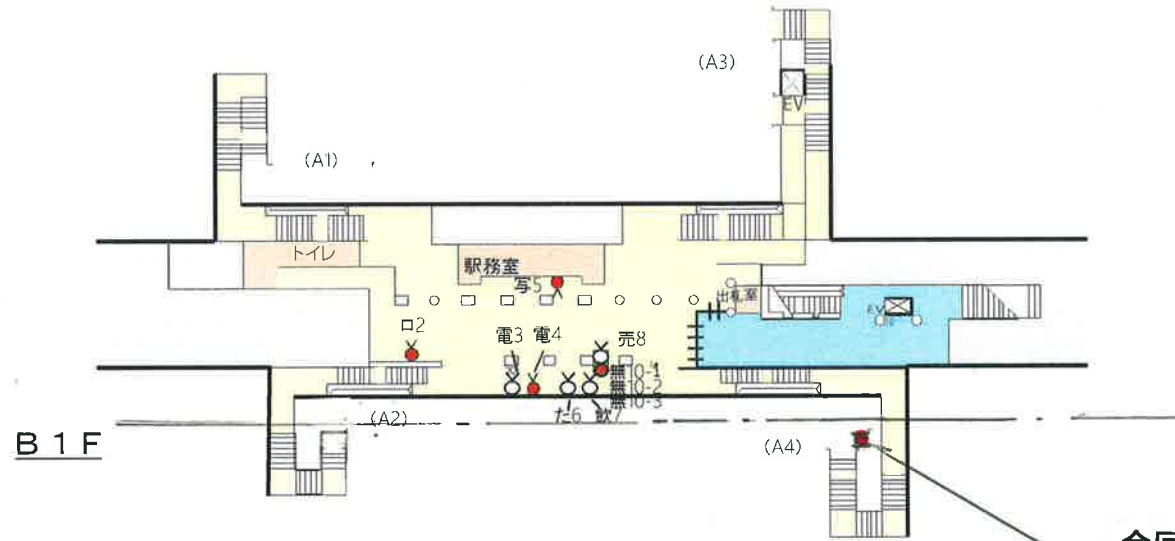

今回飲料自動販売機設置計画位置

本八幡

新大橋通り

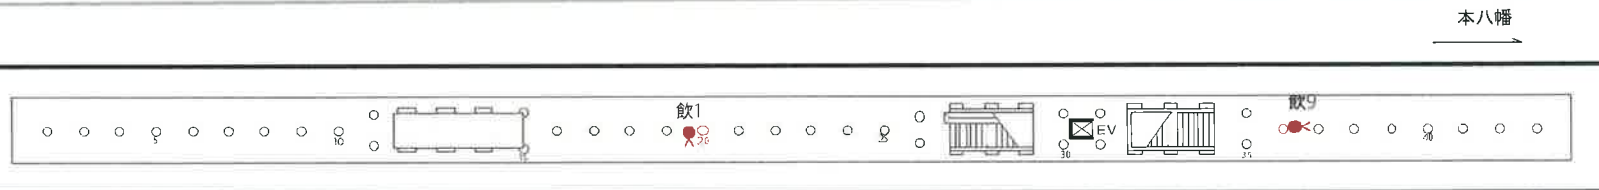

新宿

B2F