



# 大江戸線清澄白河駅構内飲料自動販機設置計画位置図

**E14** 都営大江戸線清澄白河駅

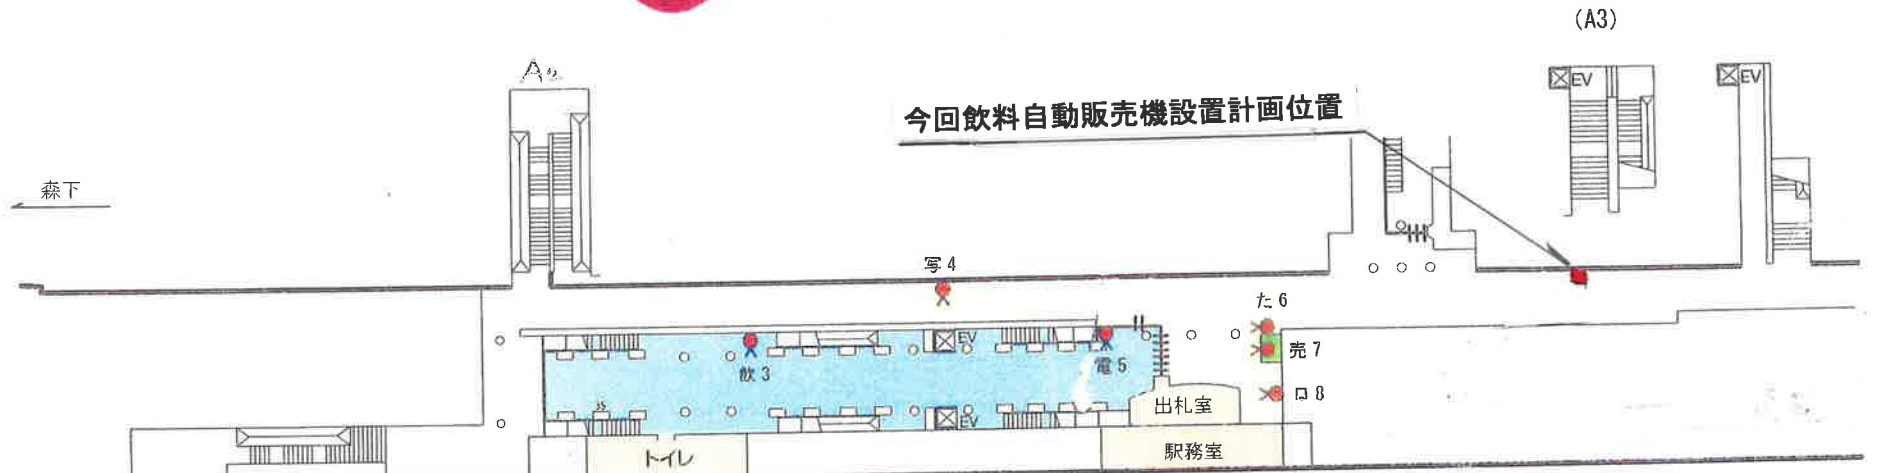


施設物名称	記号	数量
メルシー売店	売	(1)
無人売店	無	(-)
たばこ自販機	た	(1)
宝くじ売場	宝	(-)
催亭 (臨時売店)	催	(-)
ATM	A	(-)
専門店	店	(-)
公衆電話	電	(1)
飲料自販機	飲	(3)
アイスクリーム自販機	ア	(-)
自動証明写真機	写	(1)
DPE 受付 BOX	DP	(-)
コインロッカー	口	(1)

凡 例  
 ● 印は施設物位置を示す。  
 ➤ 印は施設物の利用方向を示す。

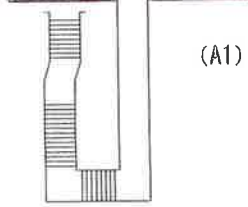

B 1 F

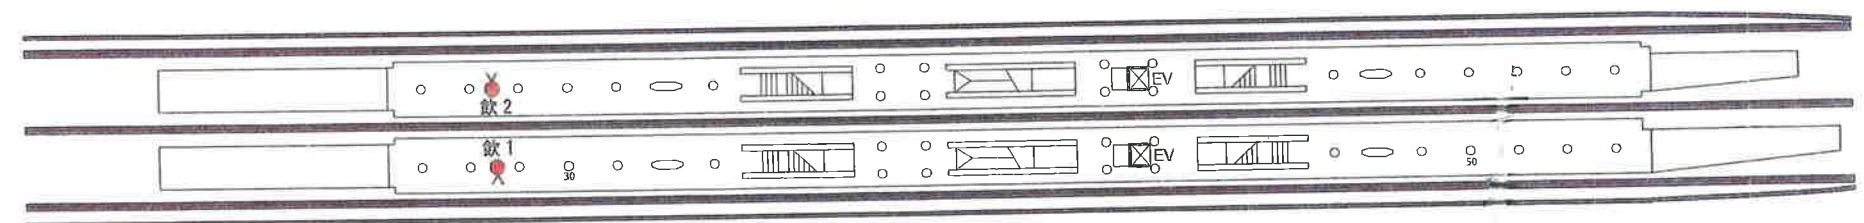

森下

B 2 F

門前仲町

門前仲町