



**E
21** 都営大江戸線赤羽橋

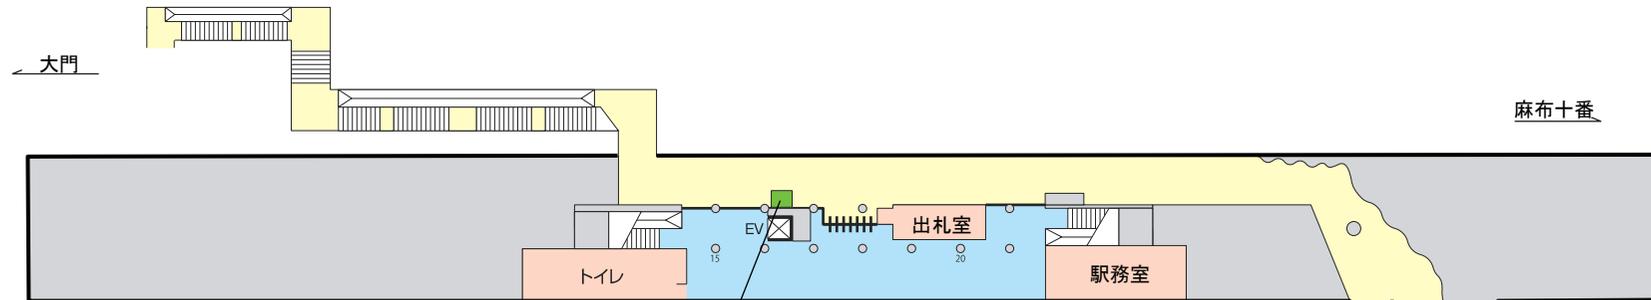


B 1 F

- | | |
|---------------------|------------------------|
| No3-1 飲料自動販売機設計計画位置 | W1185 × D750 × H1840mm |
| No3-2 新聞自動販売機設計計画位置 | W800 × D560 × H1840mm |
| No3-3 飲料自動販売機設置計画位置 | W1185 × D750 × H1840mm |
- ※上記No3-1(飲料)、No3-2(新聞)は2台セットでお申し込みください。

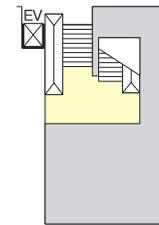


1 F

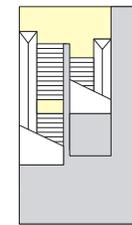

B 中 1 F

麻布十番

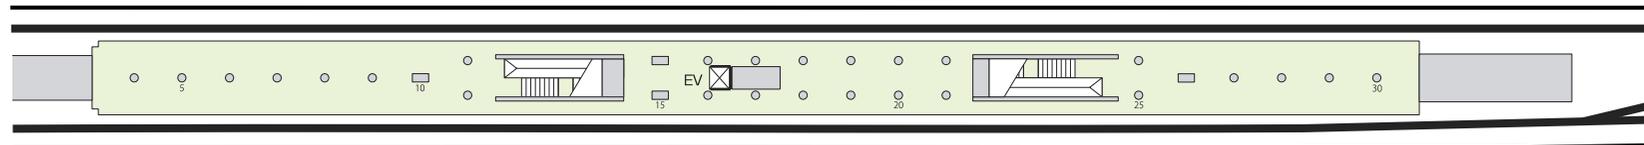

大門

B 2 F