

# 連絡通路シャッター閉鎖のお知らせ

いつも日暮里・舎人ライナーをご利用頂きありがとうございます。  
この度、日暮里・舎人ライナー日暮里駅隣接ビル三友日暮里駅前ビル  
外部階段塗装工事を下記のとおり実施します。


工事期間中は連絡通路の通り抜けが出来なくなります。

## 三友日暮里駅前ビル外部階段塗装工事期間

工事名称：マクドナルド日暮里駅前店 改装工事

工事期間：2025年5月9日～2025年5月26日

工事期間中は通行等でお客様にご迷惑をおかけいたしますが  
何卒ご理解いただけますようお願い致します。

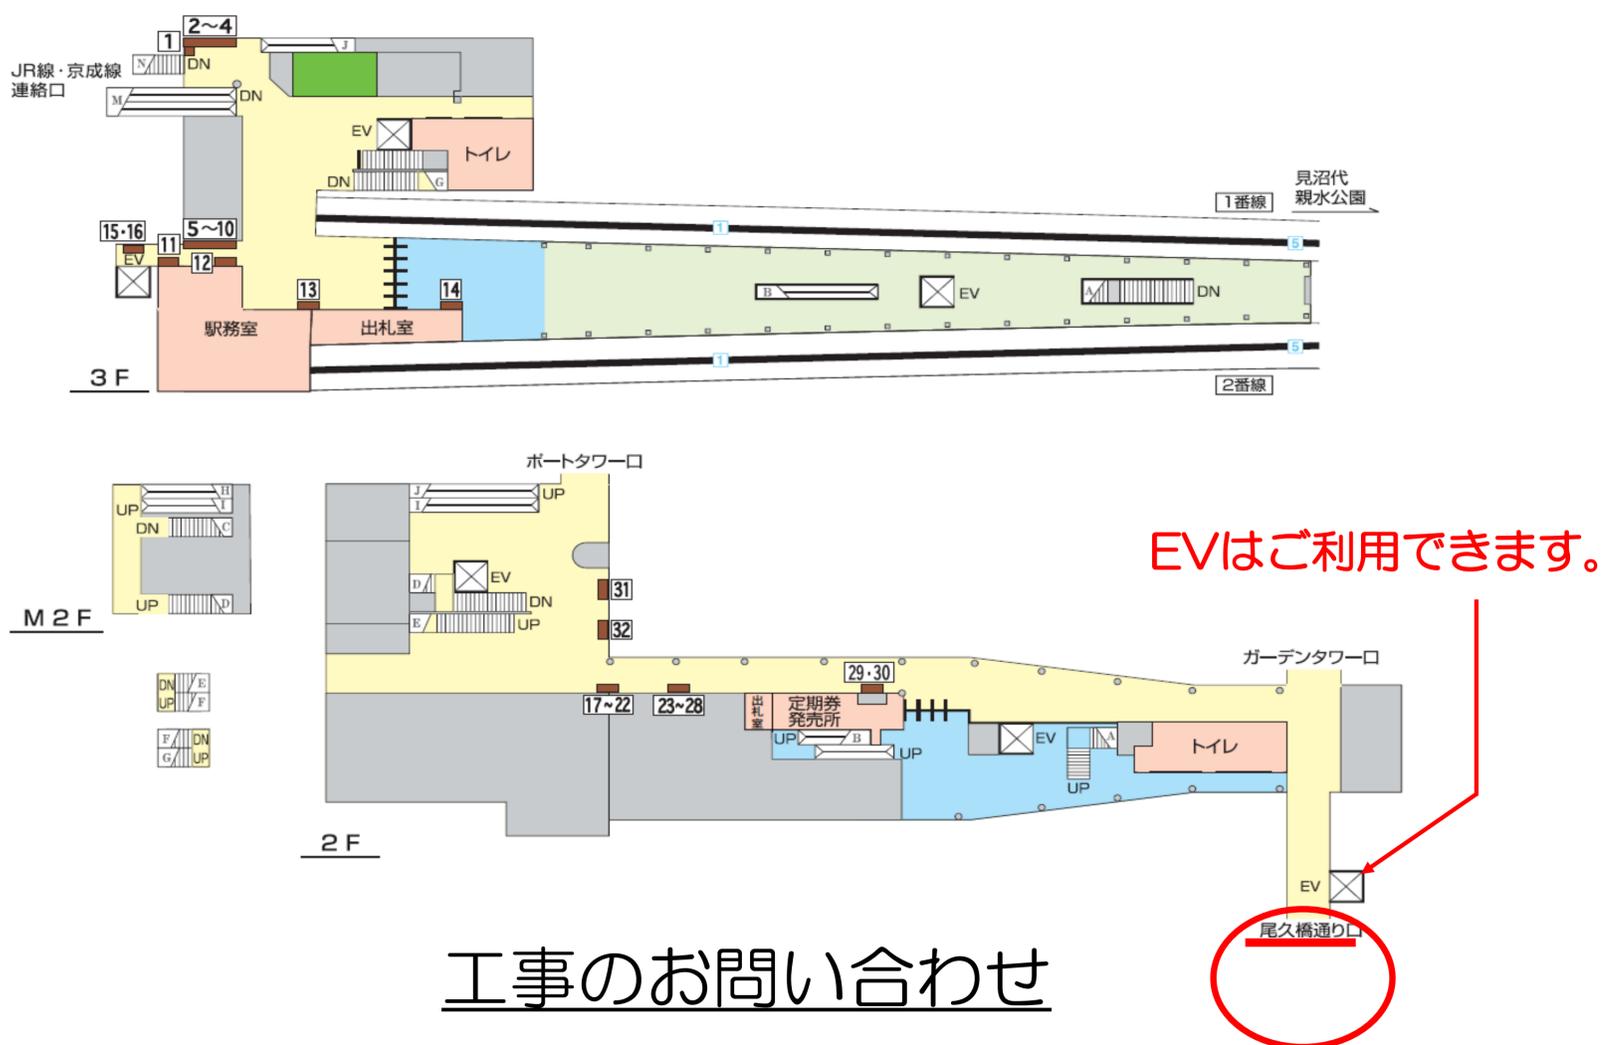

## 工事のお問い合わせ

株式会社 丹青社 商空間事業部SE統括部推進4部

電話 03-6455-8170 (代表)

携帯 080-5501-5825 担当：荒井